



GRAN PACIFICO
CONDOMINIO

Edificio Gran Pacífico Etapa IV

La completa infraestructura de Condominio Gran Pacífico entrega el espacio de descanso y entretenimiento que su familia requiere en el sector Llacolén de Antofagasta.

Cuentan con un cómodo diseño interior y terminaciones de alta calidad, conformando el lugar ideal para vivir en familia. Su óptima distribución, genera agradables ambientes para disfrutar día a día y su excelente orientación otorga una espectacular vista panorámica.



Departamentos con vista al mar y un excelente equipamiento asegura su comodidad y otorga la calidad de vida que usted siempre ha buscado.





Tipologías


 Departamento de
2 y 4 dormitorios

 2 y 3 baños

 Desde 62 a 116 mts2

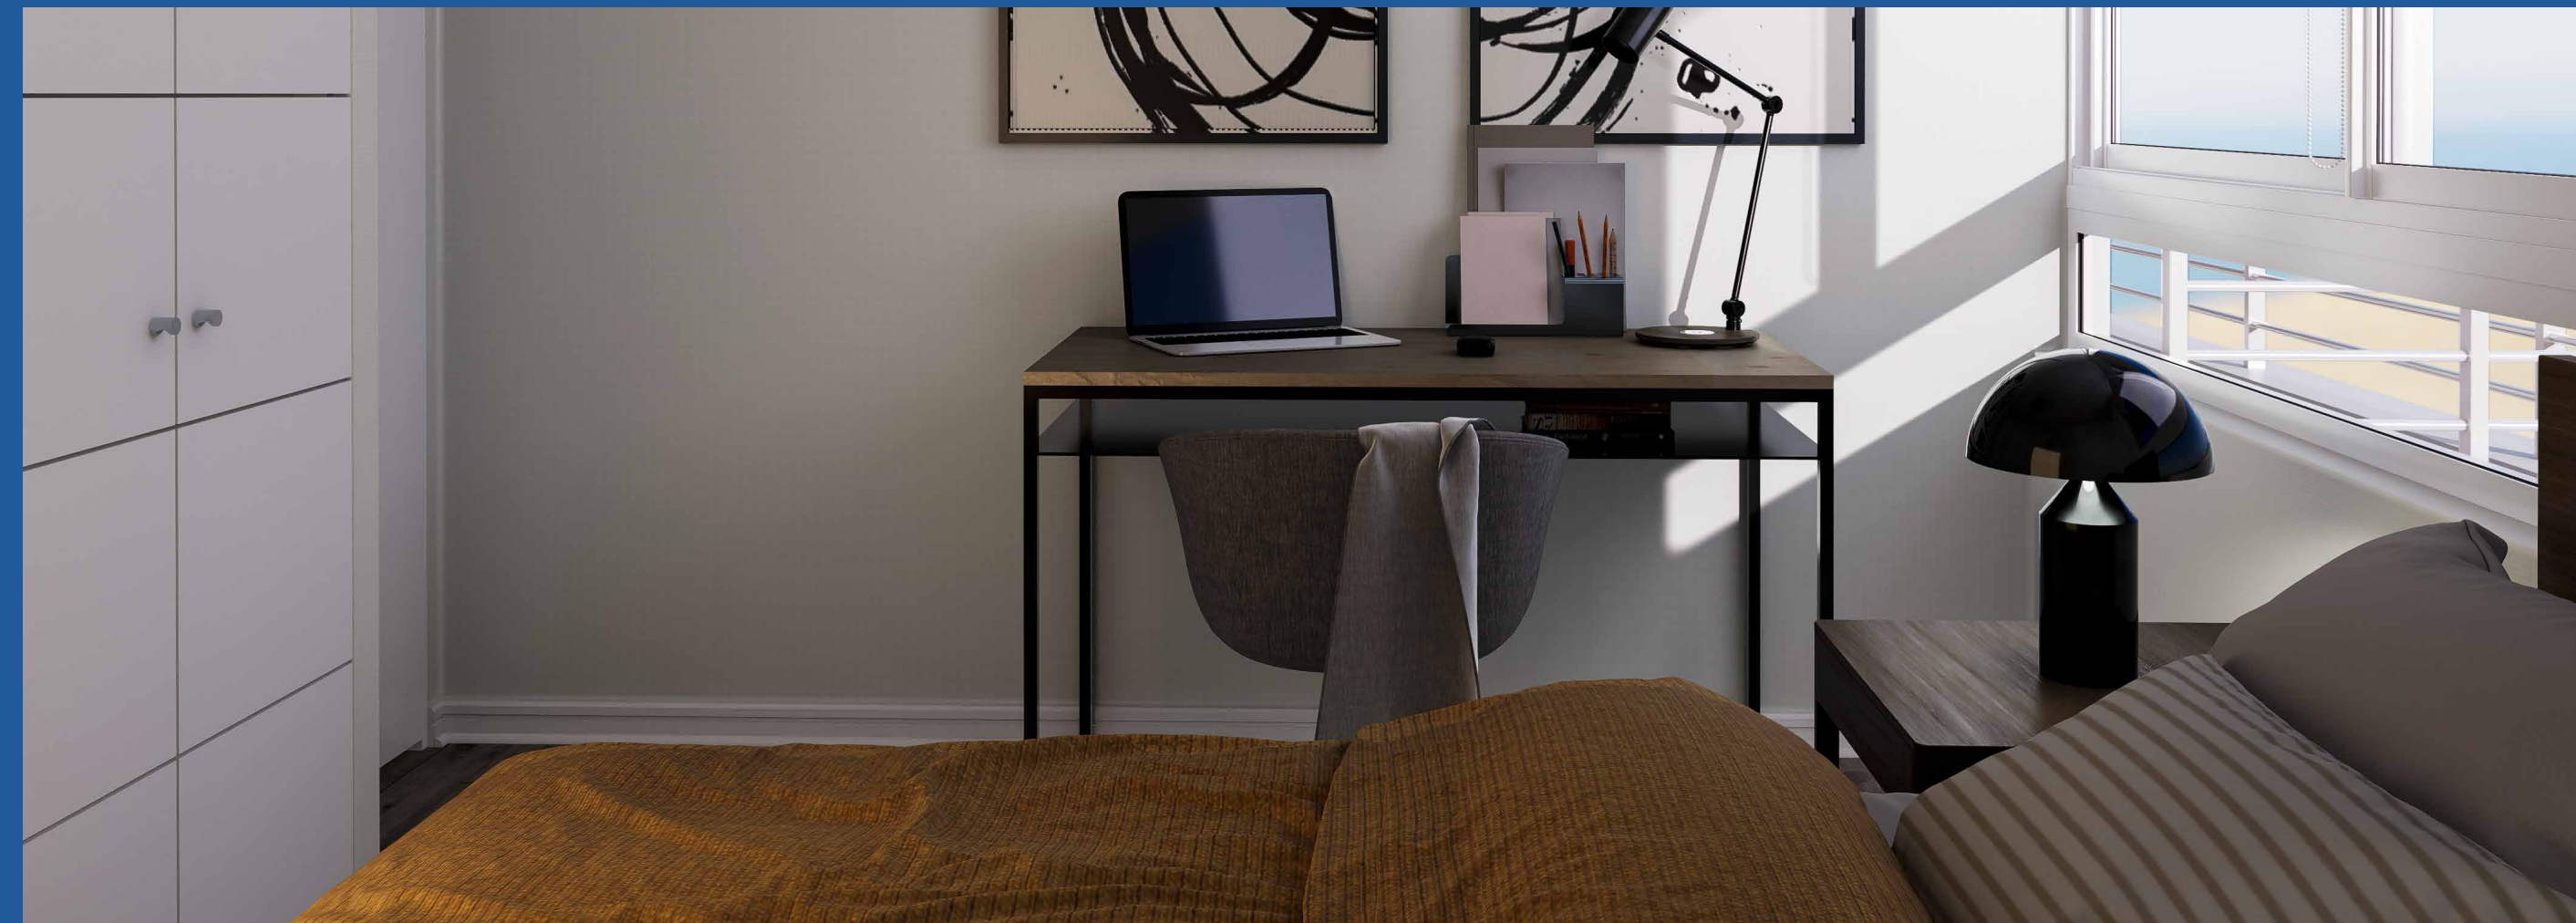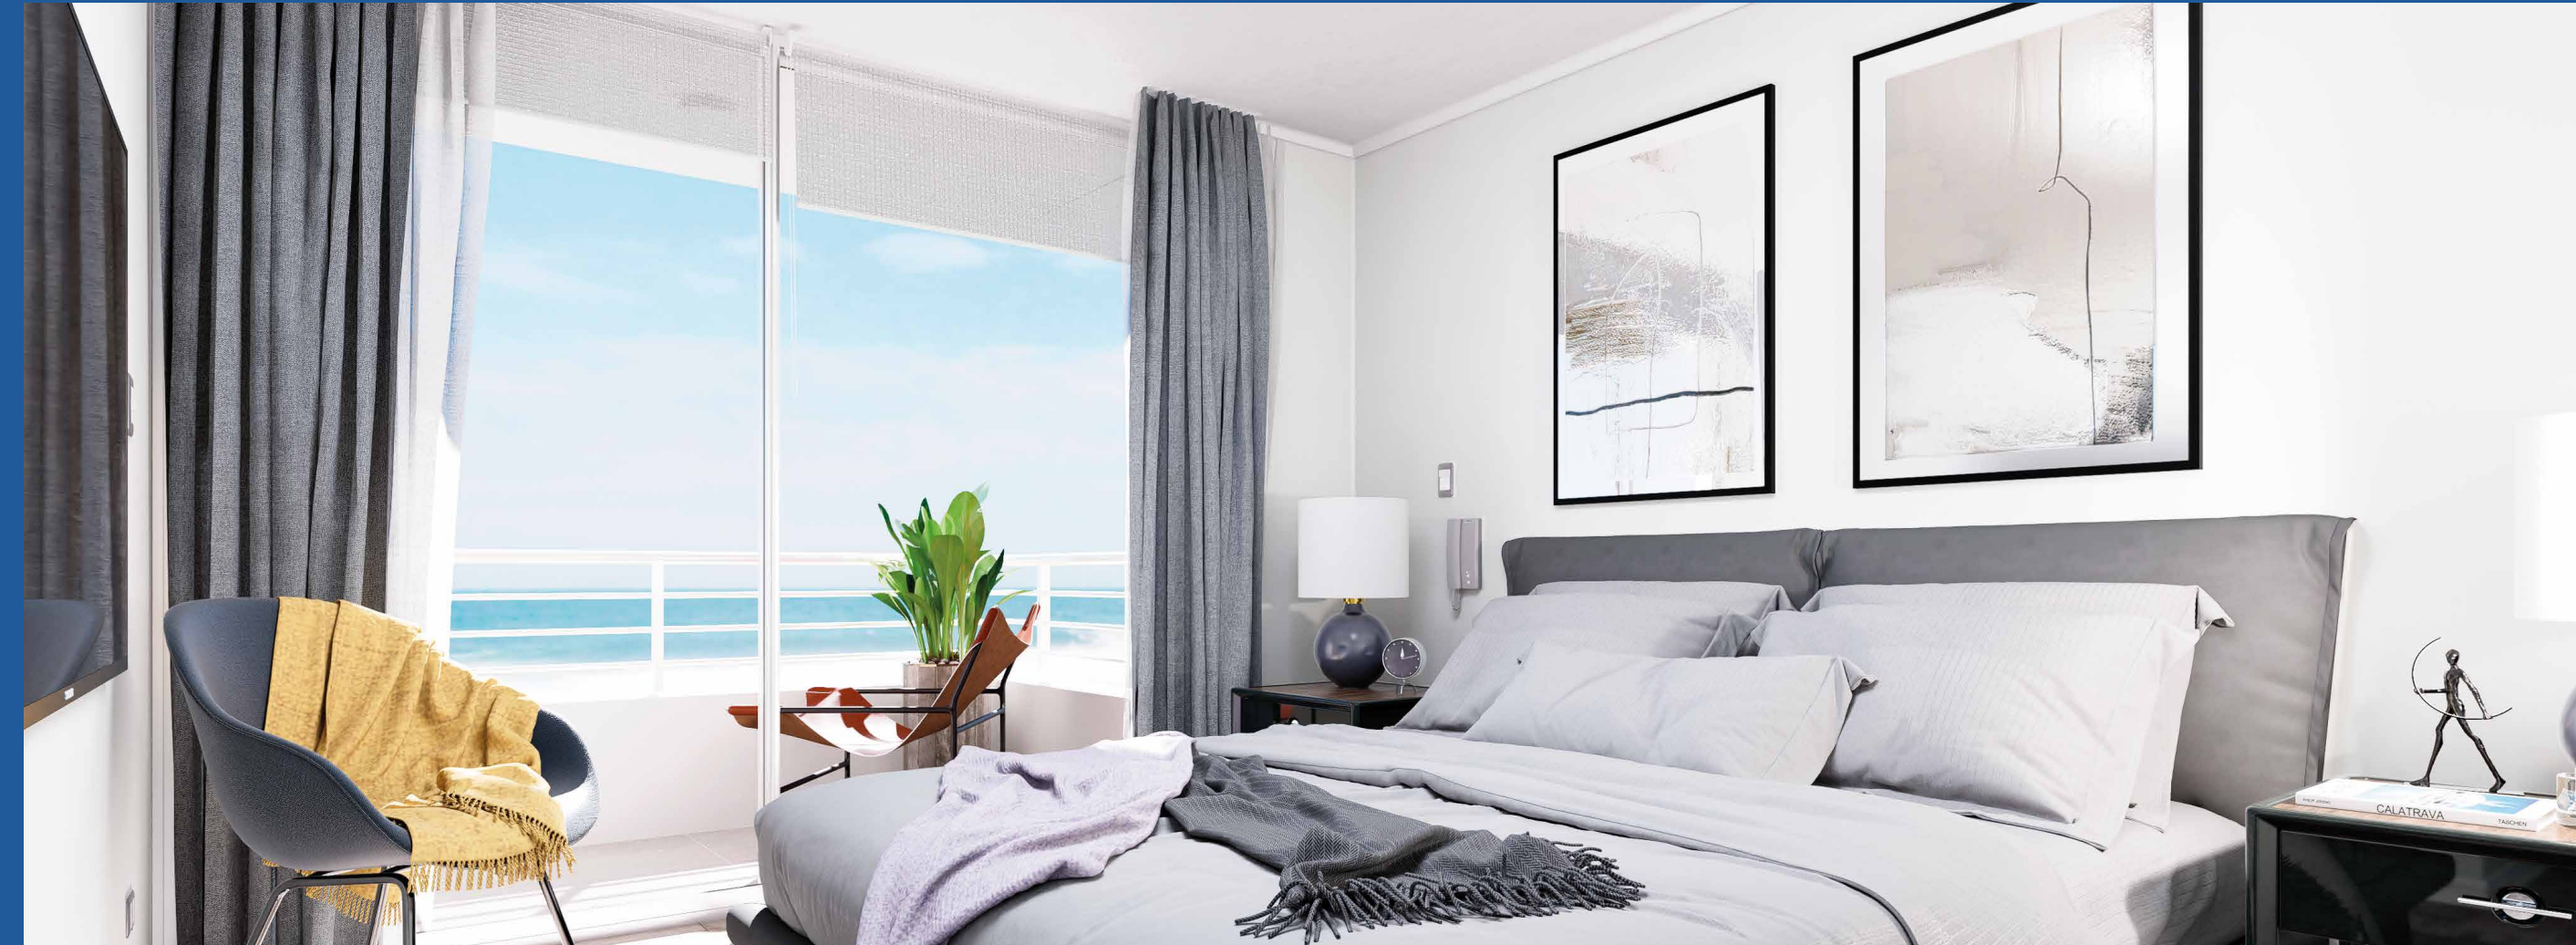

Terminaciones

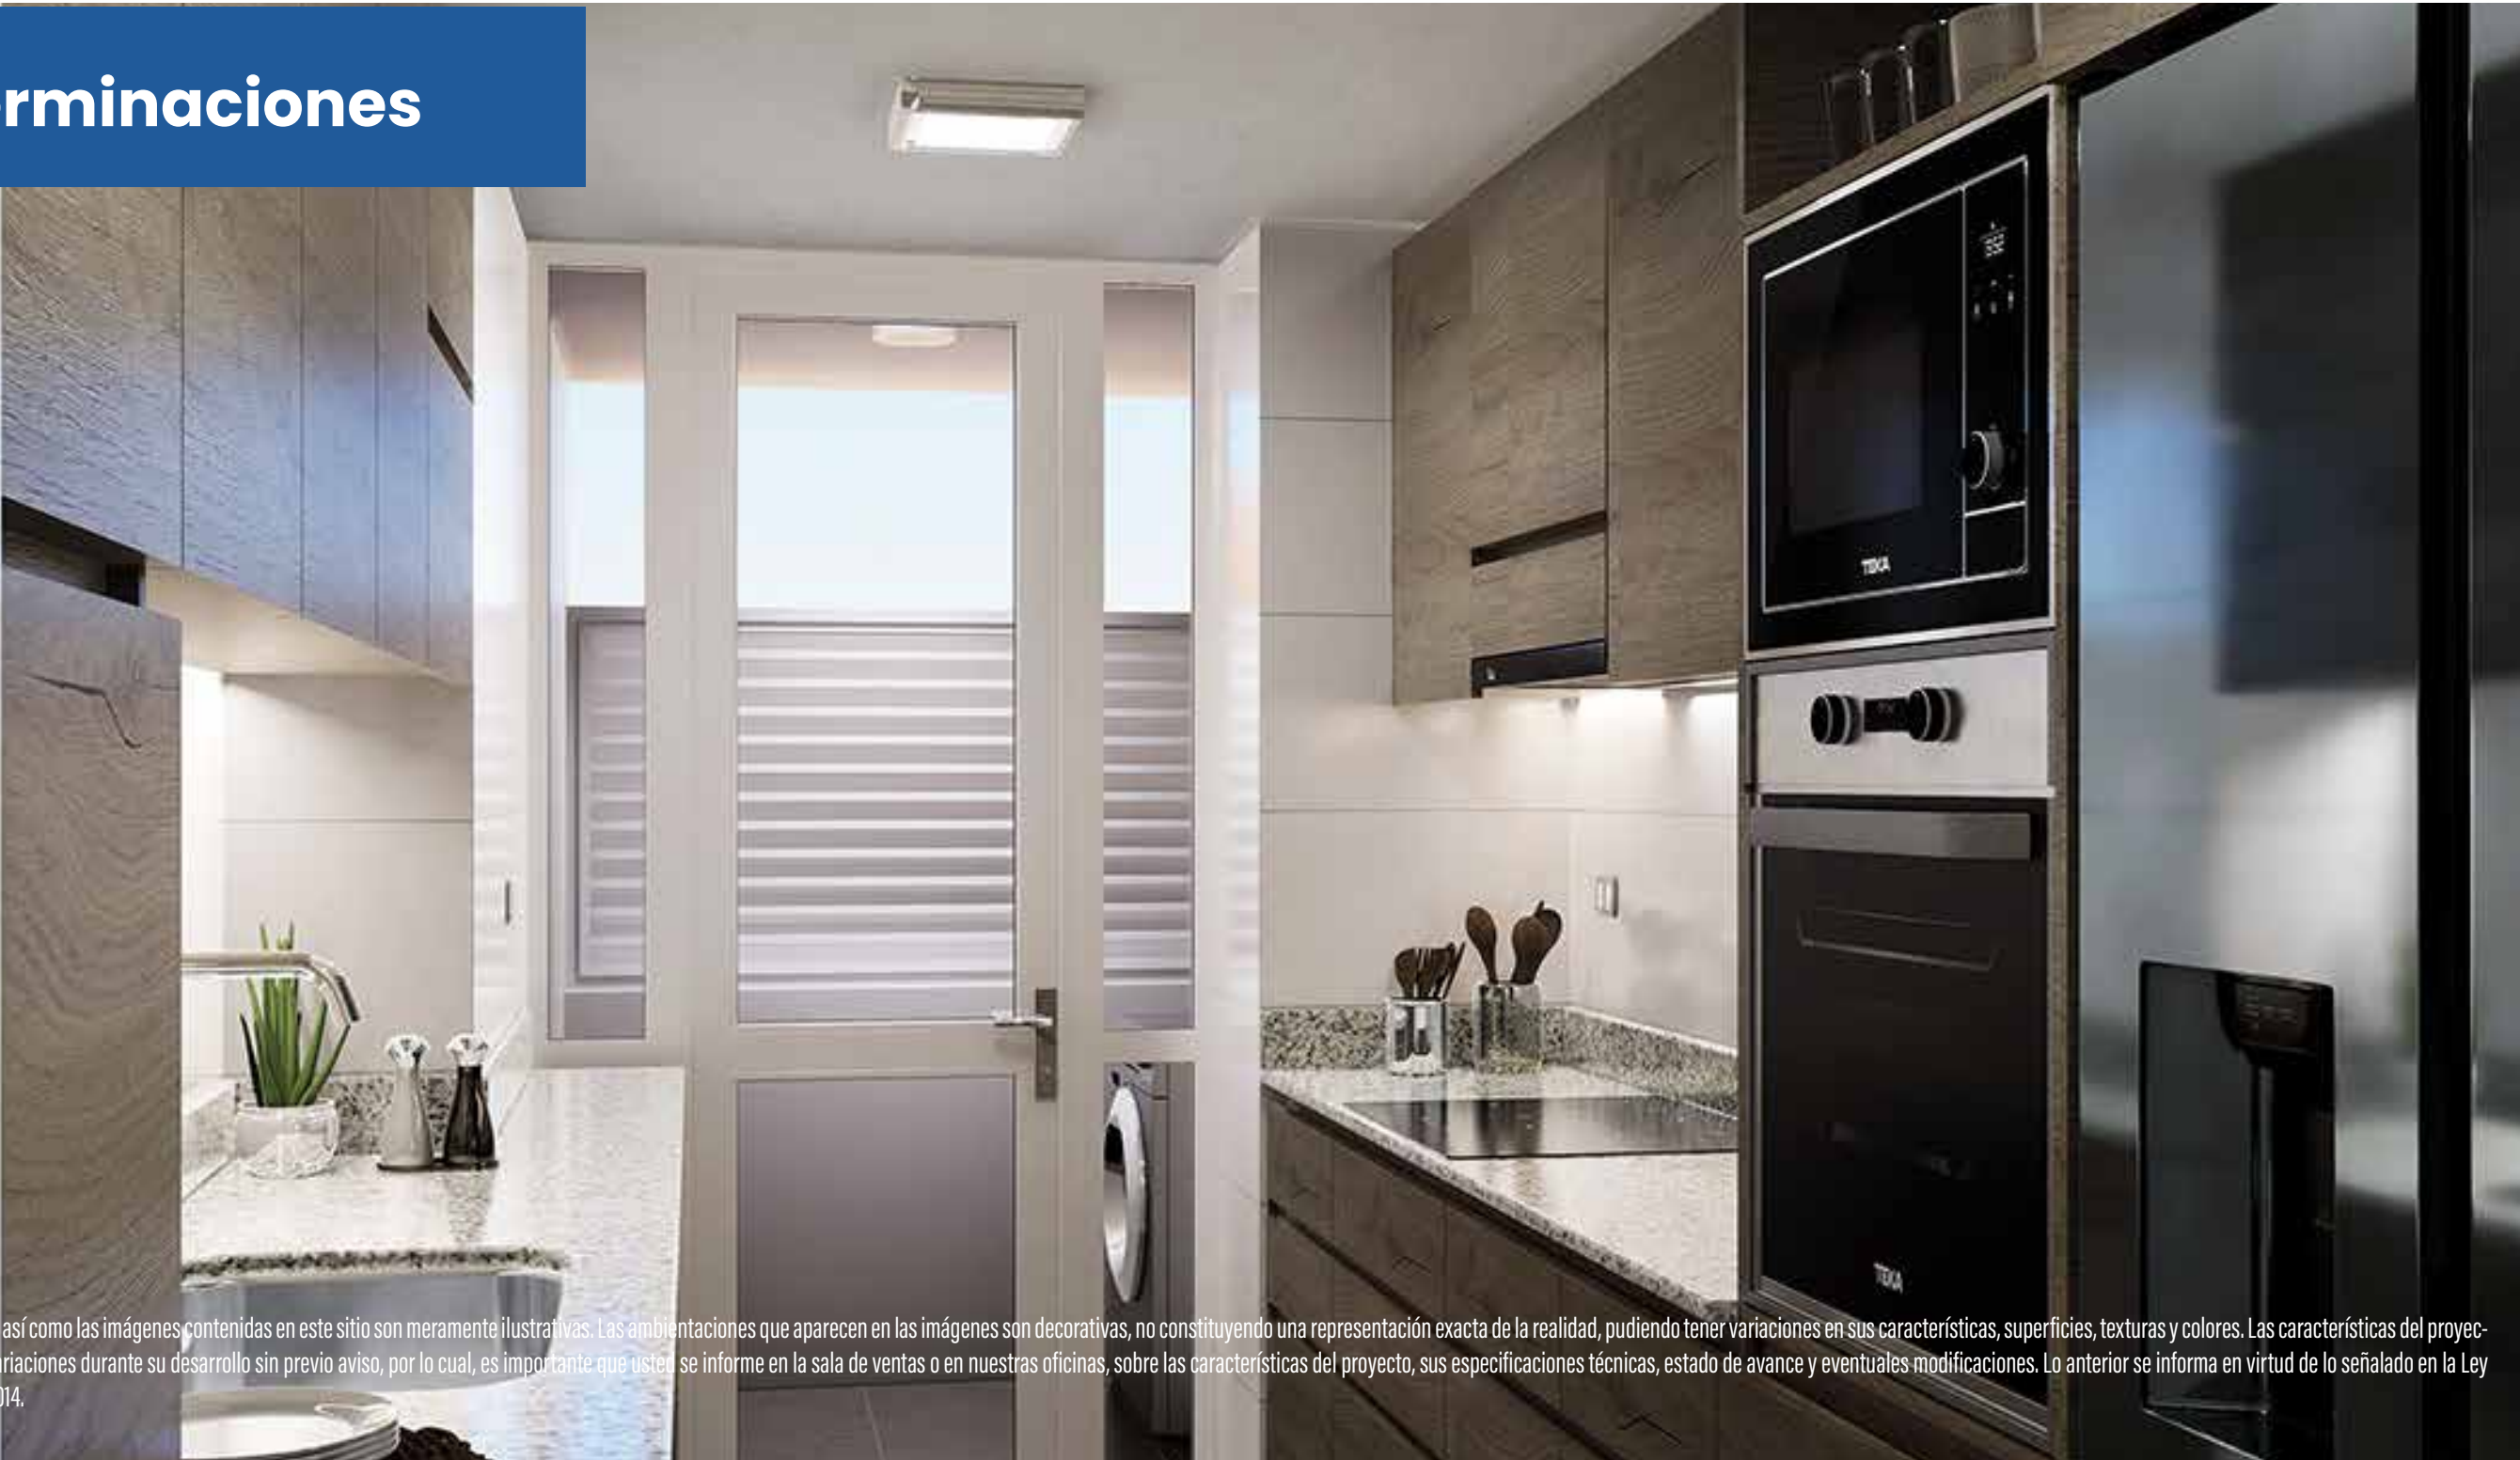

Los planos, textos, así como las imágenes contenidas en este sitio son meramente ilustrativas. Las ambientaciones que aparecen en las imágenes son decorativas, no constituyendo una representación exacta de la realidad, pudiendo tener variaciones en sus características, superficies, texturas y colores. Las características del proyecto pueden sufrir variaciones durante su desarrollo sin previo aviso, por lo cual, es importante que usted se informe en la sala de ventas o en nuestras oficinas, sobre las características del proyecto, sus especificaciones técnicas, estado de avance y eventuales modificaciones. Lo anterior se informa en virtud de lo señalado en la Ley 19.472, 19.496 y 21.014.



Los planos, textos, así como las imágenes contenidas en este sitio son meramente ilustrativas. Las ambientaciones que aparecen en las imágenes son decorativas, no constituyendo una representación exacta de la realidad, pudiendo tener variaciones en sus características, superficies, texturas y colores. Las características del proyecto pueden sufrir variaciones durante su desarrollo sin previo aviso, por lo cual, es importante que usted se informe en la sala de ventas o en nuestras oficinas, sobre las características del proyecto, sus especificaciones técnicas, estado de avance y eventuales modificaciones. Lo anterior se informa en virtud de lo señalado en la Ley 19.472, 19.496 y 21.014.



Living-comedor con piso flotante



Cocina con cubierta de granito.



Cocina equipada con encimera,
horno y campana

Áreas comunes

-  Amplias áreas verdes
-  Gimnasio funcional equipado
-  Piscina con vista panorámica
-  Quinchos equipados
-  Zona de juegos infantiles
-  Sala de yoga
-  Sala lounge
-  Terraza con vista panorámica



Sala de ventas

Te invitamos a visitarnos en nuestra sala de ventas. Encuentra nuestra ubicación en el mapa.



Lunes a Domingo de 10:00 a 14:00 y 16:00 a 19 horas.

Sala de Ventas:
Avenida Jaime Guzmán 05190,
Antofagasta.

Contacto:
+56 9-31912792
+56 9-42865821
+56 9-42891273



Un proyecto de

